



PRIMARIA CIUCHICI

Județul Caras-Severin

Nr. 614 / 14.08.2022

PRIMĂRIA COMUNEI CIUCHICI

Către: **Oravița Power Park S.R.L.**

Referitor la cererea dumneavoastră nr.145/04.08.2022, înregistrată la Primaria Comunei Ciuchici, cu nr. 614/14.08.2022, privind "Parc eolian Potoc 1 – Elaborare PUZ" respectiv „Lucrari de construire – Traseu cabluri electrice subterane MT, 110kV si fibra optica pentru Parc Eolian Potoc 1”, prin care solicitati acordul Primariei Comunei Ciuchici, conform prevederilor Certificatelor de urbanism nr. 207/08.09.2020 si nr. 212/03.05.2022, prin prezenta vă comunicăm **ACORDUL** nostru pentru utilizarea drumurilor de exploatare existente, aflate in administrarea comunei Ciuchici, jud. Caras-Severin, identificate conform Anexei nr.1 la prezenta – **Lista drumurilor de exploatare - UAT Ciuchici** și conform Anexei nr.2 – **Plan de situație privind amplasarea drumurilor de exploatare existente și a traseelor LES și fibră optică – UAT Ciuchici.**

PRIMAR,




Persoana cu responsabilitate în domeniul
Amenajării Teritoriului și Urbanismului,

Parc Eolian Potoc 1 - Traseu drumuri de exploatare

Nr. Crt.	CF	Sola / Parcela	UAT	Categorie
1	36056	De	Ciuchici	Drum
2	36063	De	Ciuchici	Drum
3		Drum cuprins intre T201 si T80	Ciuchici	Drum
4		Drum cuprins intre T84 si T80	Ciuchici	Drum
5		Drum cuprins intre T84 si T45	Ciuchici	Drum
6		Drum cuprins intre T3 si T53	Ciuchici	Drum
7		Drum cuprins intre T6 si T53	Ciuchici	Drum
8		Drum cuprins intre T142 si T53	Ciuchici	Drum
9		Drum cuprins intre T100 si T53	Ciuchici	Drum
10		Drum agricol suprins intre T 77 si T 126	Ciuchici	Drum
11		De 56	Ciuchici	Drum



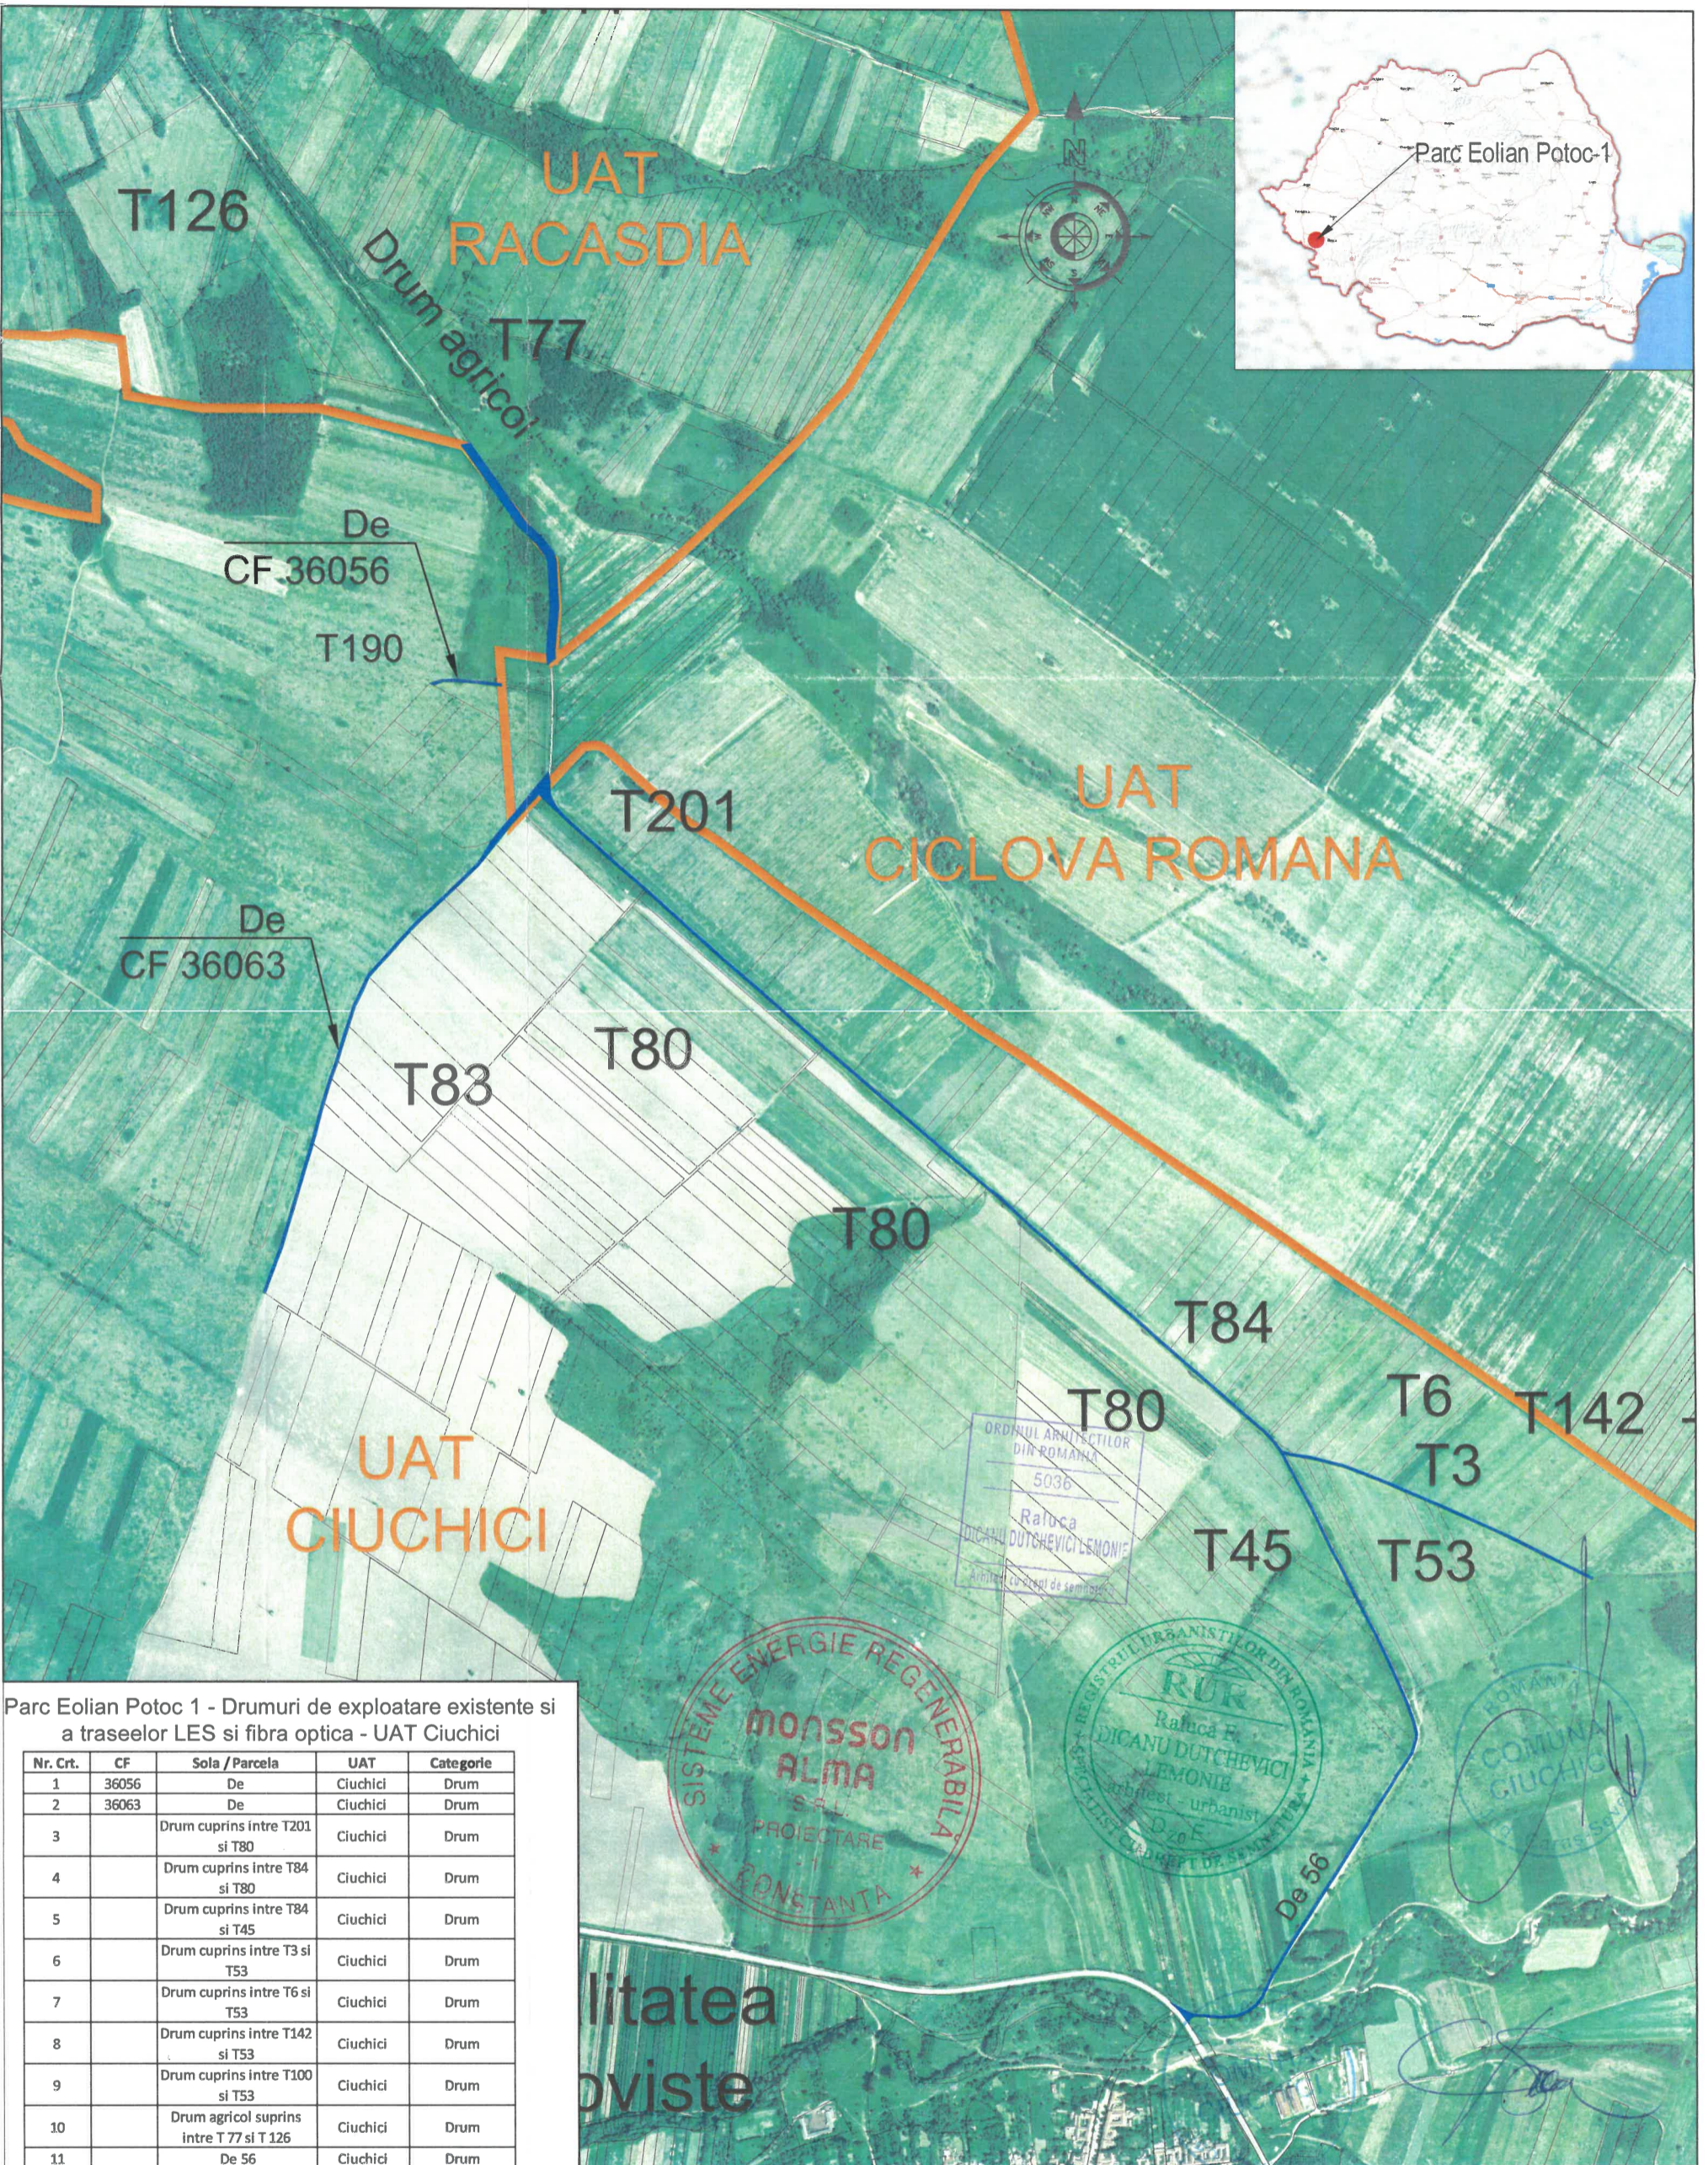

Parc Eolian Potoc 1 - Drumuri de exploatare existente si a traseelor LES si fibra optica - UAT Ciuchici

Nr. Crt.	CF	Sola / Parcela	UAT	Categorie
1	36056	De	Ciuchici	Drum
2	36063	De	Ciuchici	Drum
3		Drum cuprins intre T201 si T80	Ciuchici	Drum
4		Drum cuprins intre T84 si T80	Ciuchici	Drum
5		Drum cuprins intre T84 si T45	Ciuchici	Drum
6		Drum cuprins intre T3 si T53	Ciuchici	Drum
7		Drum cuprins intre T6 si T53	Ciuchici	Drum
8		Drum cuprins intre T142 si T53	Ciuchici	Drum
9		Drum cuprins intre T100 si T53	Ciuchici	Drum
10		Drum agricol suprins intre T 77 si T 126	Ciuchici	Drum
11		De 56	Ciuchici	Drum

Legenda / Legend

- De
Drumuri exploatare existente si traseele LES si fibra optica
Exploitation existing access road and LES and optical fiber paths
- Limita UAT
UAT Boundary

 PROIECTANT ARHITECTURA MONARH SRL <small>Constanta, Str. Shanghai, Nr. 1, cam. 1, jud. Constanta</small>	P.U.Z.	247 / 19 P1									
	DESCRIERE DESCRIPTION	FAZA PHASE	NR. PROIECT PROJECT NO.								
Beneficiar: Beneficiary:			ORAVITA POWER PARK S.R.L.								
Titlu Proiect: Project title:			Parc Eolian Potoc 1								
Titlu plansa: Drawing title:						Plan de situatie privind amplasarea drumurilor de exploatare existente si a traseelor LES si fibra optica - UAT Ciuchici <i>Detail view regarding access roads and underground and optical fiber paths - TAU Ciuchici</i>					
desenat drawn	ING. C. SILIVESTRU		DESEN NR. DRAW. NO.	FORMAT FORMAT	DATA DATE	SCARA SCALE	REVIZIE REV.	00			
proiectat designed	Arh. R. LEMONIE		28-P1-U-6313-0_1/1	A3	23.06.2022	1:10000					
aprobat approved	ING. C. MREJERU										