




JUDEȚUL CARACAL
 PRIMĂRIA COM. POTOC
 CICLOVA ROMÂNĂ
VIZAT SPRE NESCUNȘIT
 Anexa la autorizația
 Nr. 30 din 17.10.2024
 Arhitect șef Lef.

Localitatea
Racasdia

UAT
RACASDIA

Detaliul 1

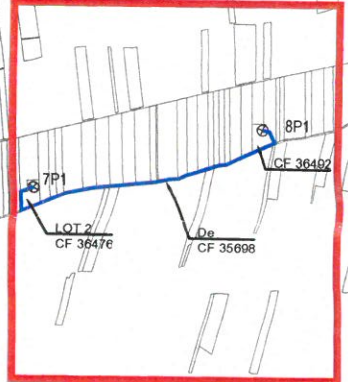


Detaliul 2



UAT
CICLOVA ROMANA

UAT
CIUCHICI

Detaliul 3

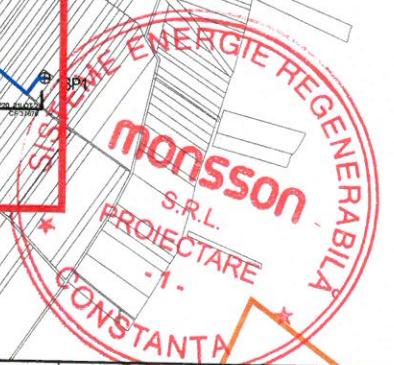

Legenda / Legend

- Linie electrica subteranata MT propusa
Proposed MT Underground electrical line
- Fundație turbine
Turbine foundation
- Limită terenuri
Land boundary
- Limită UAT
UAT Boundary



PROIECTANT ARHITECTURA
MONARH SRL
 Constanta, Str. Shanghai, Nr. 1, cam. 1, jud. Constanta



MONSSON S.R.L.
 480 Tomis Boulevard,
 CONSTANTA
 TEL 0241 / 550 353 ; FAX 0241 / 550 323

desenat drawn	ING. C. TOMA
proiectat designed	Arh. R. LEMONIE
aprobat approved	ING. C. MREJERU

D.T.A.C.		337/22/P1	
DESCRIERE DESCRIPTION		FAZA PHASE	NR. PROIECT PROJECT NO
Beneficiar: Beneficiary:		ORAVITA POWER PARK S.R.L.	
Titlu Proiect: Project title:		Parc Eolian Potoc 1 - Traseu cabluri electrice subterane MT, 110kV si retea fibra optica - Obiectiv 2	
Titlu plansa: Drawing title:		Plan de situatie - Retea interna MT si fibra optica Detail view - Internal network MT and optical fiber	
DESEN NR. DRAW NO.	FORMAT FORMAT	DATA DATE	SCARA SCALE
14-P1-U-9748-0_1/1	A3	26.08.2024	1:20000
			REVIZIE REV.
			00




JUDEȚUL CARAȘ-SEVERIN
PRIMĂRIA COMUNEI
CICLOVA ROMÂNĂ

VIZAT SPRE NESCHIMBARE

Anexa la autorizația ^{Construire}

Nr. 30 din 17-10-2024 ^{destinată}

Arhitect șef, *[Signature]*

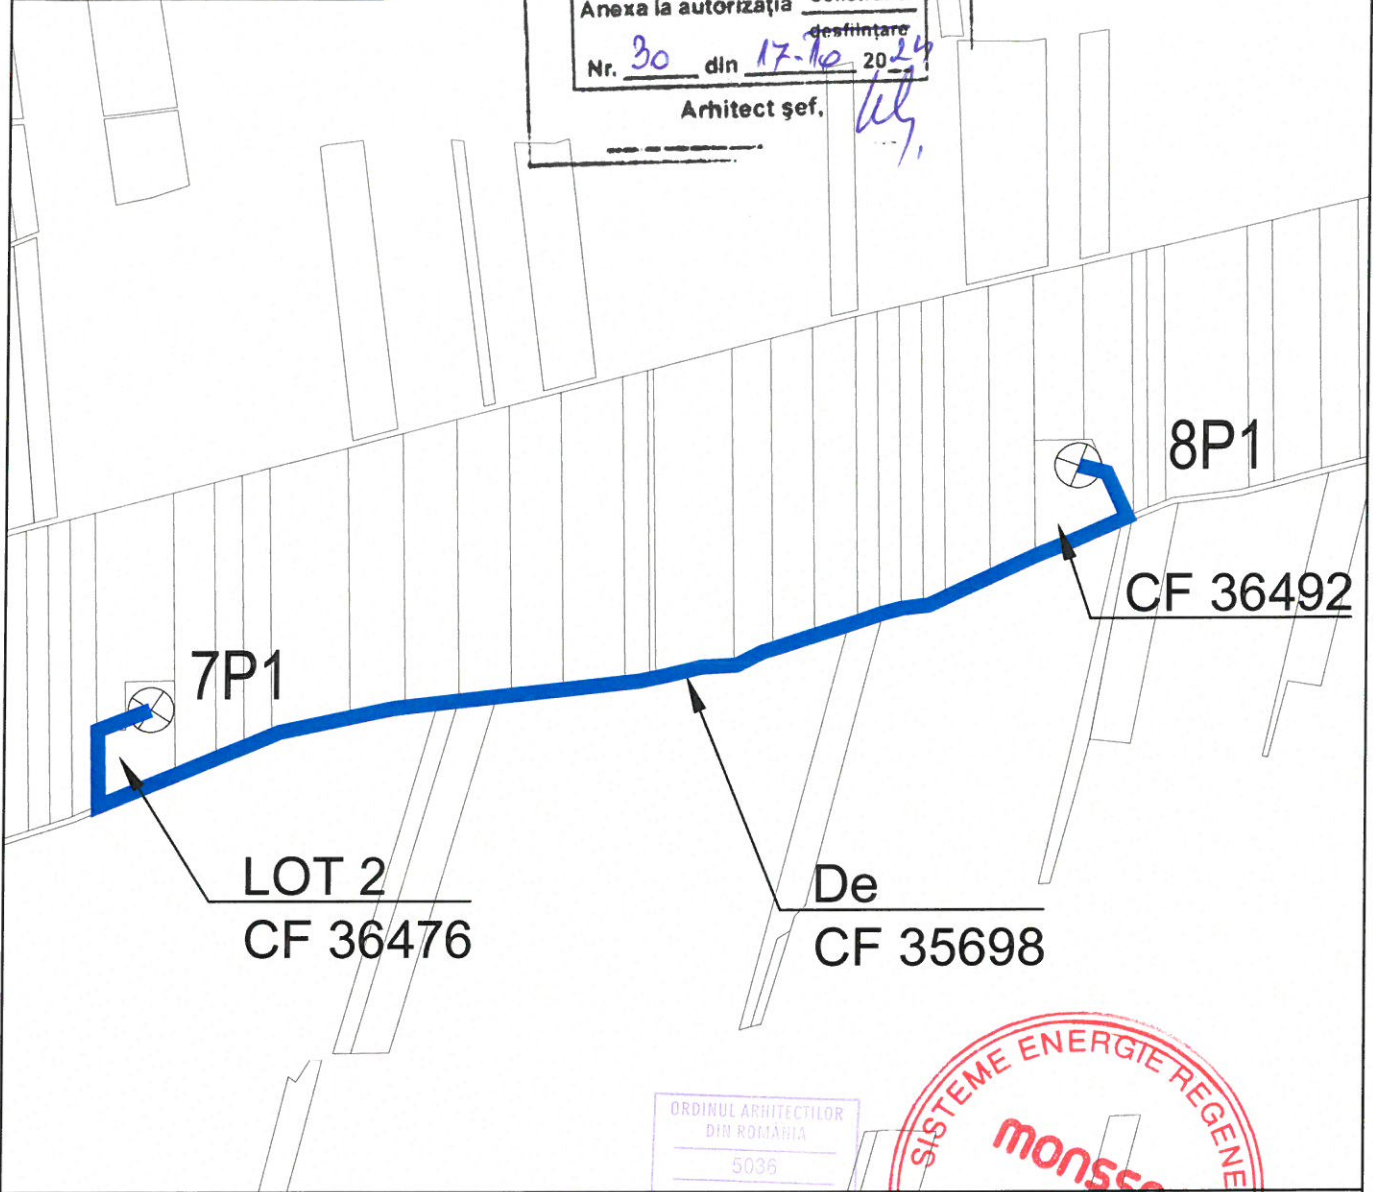

Legenda / Legend



Fundație turbine
Turbine foundation

De CF 35698

Drumuri exploatare existente

Exploatare existing access road *de semnatura*



Linie electrica subterana MT propusa
Proposed MT Underground electrical line

ORDINUL ARHITECTILOR
DIN ROMANIA
5036

Raluca
DICANU DUTCHEVICI LEMONIE



	PROIECTANT ARHITECTURA MONARH SRL Constanta, Str. Shanghai, Nr. 1, cam. 1, jud. Constanta	-	D.T.A.C.	337/22/P1
		DESCRIERE DESCRIPTION	FAZA PHASE	NR. PROIECT PROJECT NO.

Beneficiar: **ORAVITA POWER PARK S.R.L.**


MONSSON S.R.L.
480 Tomis Boulevard,
CONSTANTA
TEL 0241 / 550 353; FAX 0241 / 550 323

Titlu Proiect: **Parc Eolian Potoc 1 - Traseu cabluri electrice subterane MT, 110kV si retea fibra optica - Obiectiv 2**

desenat drawn	ING. C. TOMA		Titlu plansa: Plan de situatie - Retea interna MT, fibra optica si traseul 110kV - detaliul 1				
proiectat designed	Arh. R. LEMONIE		Drawing title: Detail view - Internal network MT, optical fiber and 110kV route - detail 1				
aprobat approved	ING. C. MREJERU		DESEN NR. DRAW. NO.	FORMAT FORMAT	DATA DATE	SCARA SCALE	REVIZIE REV.
			16-P1-U-9749-0_1/3	A4	26.08.2024	1:5000	00



JUDEȚUL CARAȘ-SEVERIN
 PRIMĂRIA COMUNEI
 CICLOVA ROMÂNĂ
VIZAT SPRE NESCIMBĂRE
 Anexa la autorizația de Construire
 Nr. 30 din 17.10.2024
 desființare
 Arhitect șef,

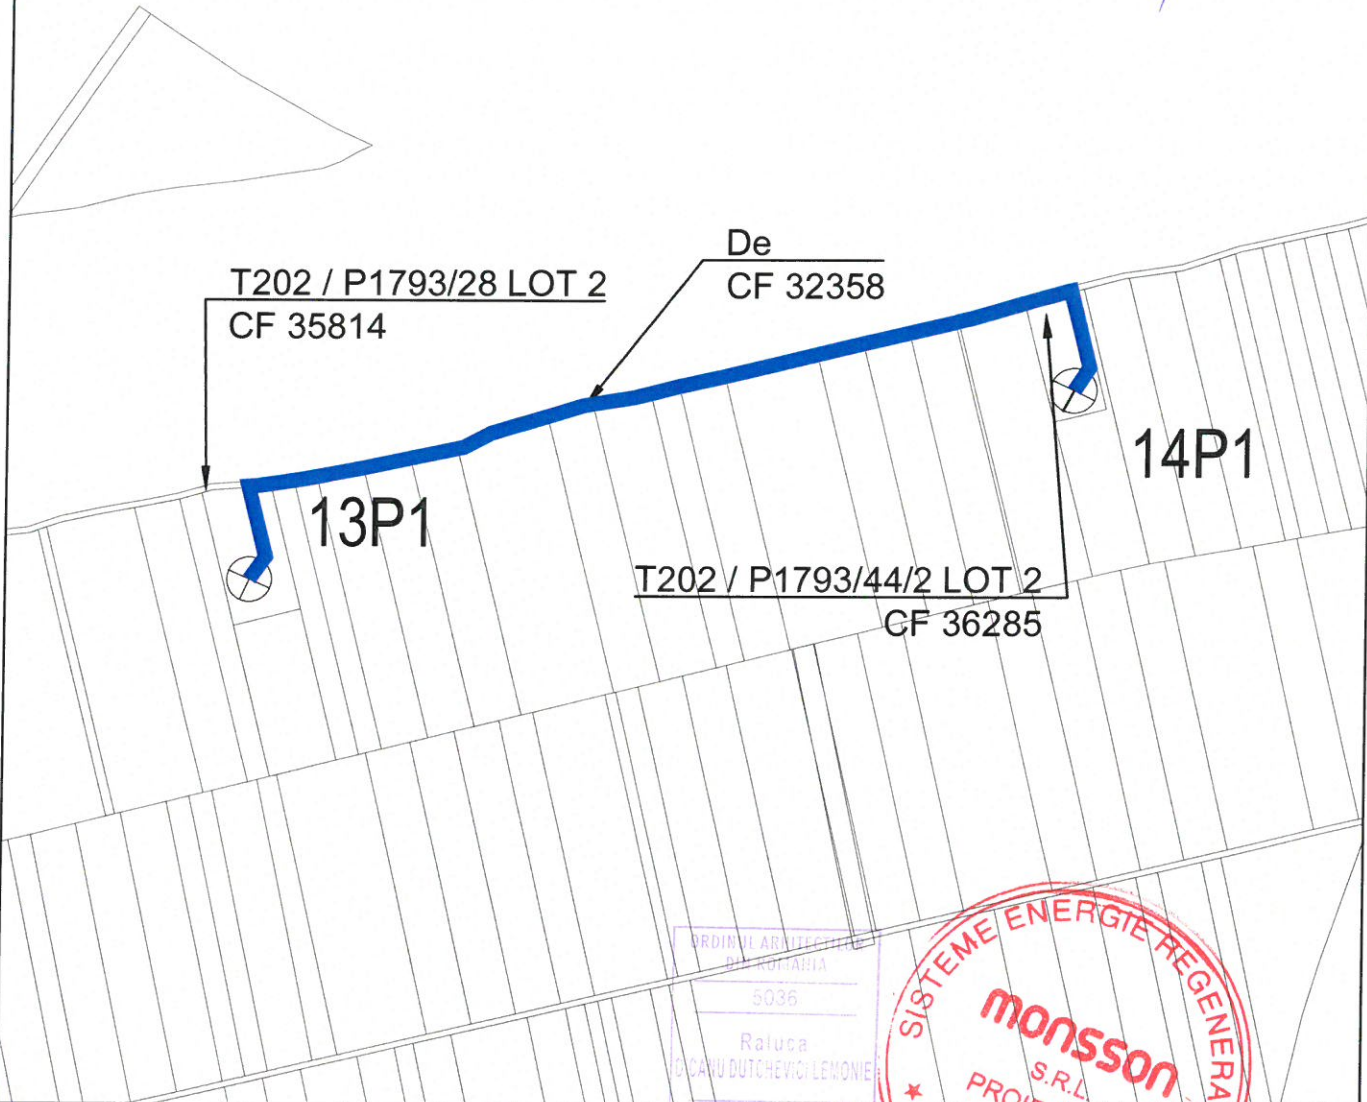


ORDINUL ARHITECTURII
 DIN ROMANIA
 5036
 Raluca
 G. CARU DUTCHEVICI LEMONIE
 Arhitect cu drept de semnatura



Legenda / Legend

- Fundație turbine / Turbine foundation
- Linie electrica subterana MT propusa / Proposed MT Underground electrical line
- De** Drumuri exploatare existente / Exploitation existing access road

	PROIECTANT ARHITECTURA MONARH SRL Constanta, Str. Shanghai, Nr. 1, cam. 1, jud. Constanta		D.T.A.C.	337/22/P1
		DESCRIERE / DESCRIPTION	FAZA / PHASE	NR. PROIECT / PROJECT NO.
MONSSON S.R.L. 480 Tomis Boulevard, CONSTANTA TEL 0241 / 550 353; FAX 0241 / 550 323		Beneficiar: ORAVITA POWER PARK S.R.L.		
desenat / drawn: ING. C. TOMA proiectat / designed: Arh. R. LEMONIE aprobat / approved: ING. C. MREJERU		Titlu Proiect: Parc Eolian Potoc 1 - Traseu cabluri electrice subterane MT, 110kV si retea fibra optica - Obiectiv 2 Project title:		
Titlu plansa: Plan de situatie - Retea internă MT, fibra optica si traseul 110kV - detaliul 2 Drawing title: Detail view - Internal network MT, optical fiber and 110kV route - detail 2		DESEN NR. / DRAW. NO.: 16-P1-U-9749-0_2/3	FORMAT / FORMAT: A4	DATA / DATE: 26.08.2024
		SCARA / SCALE: 1:5000	REVIZIE / REV.: 00	

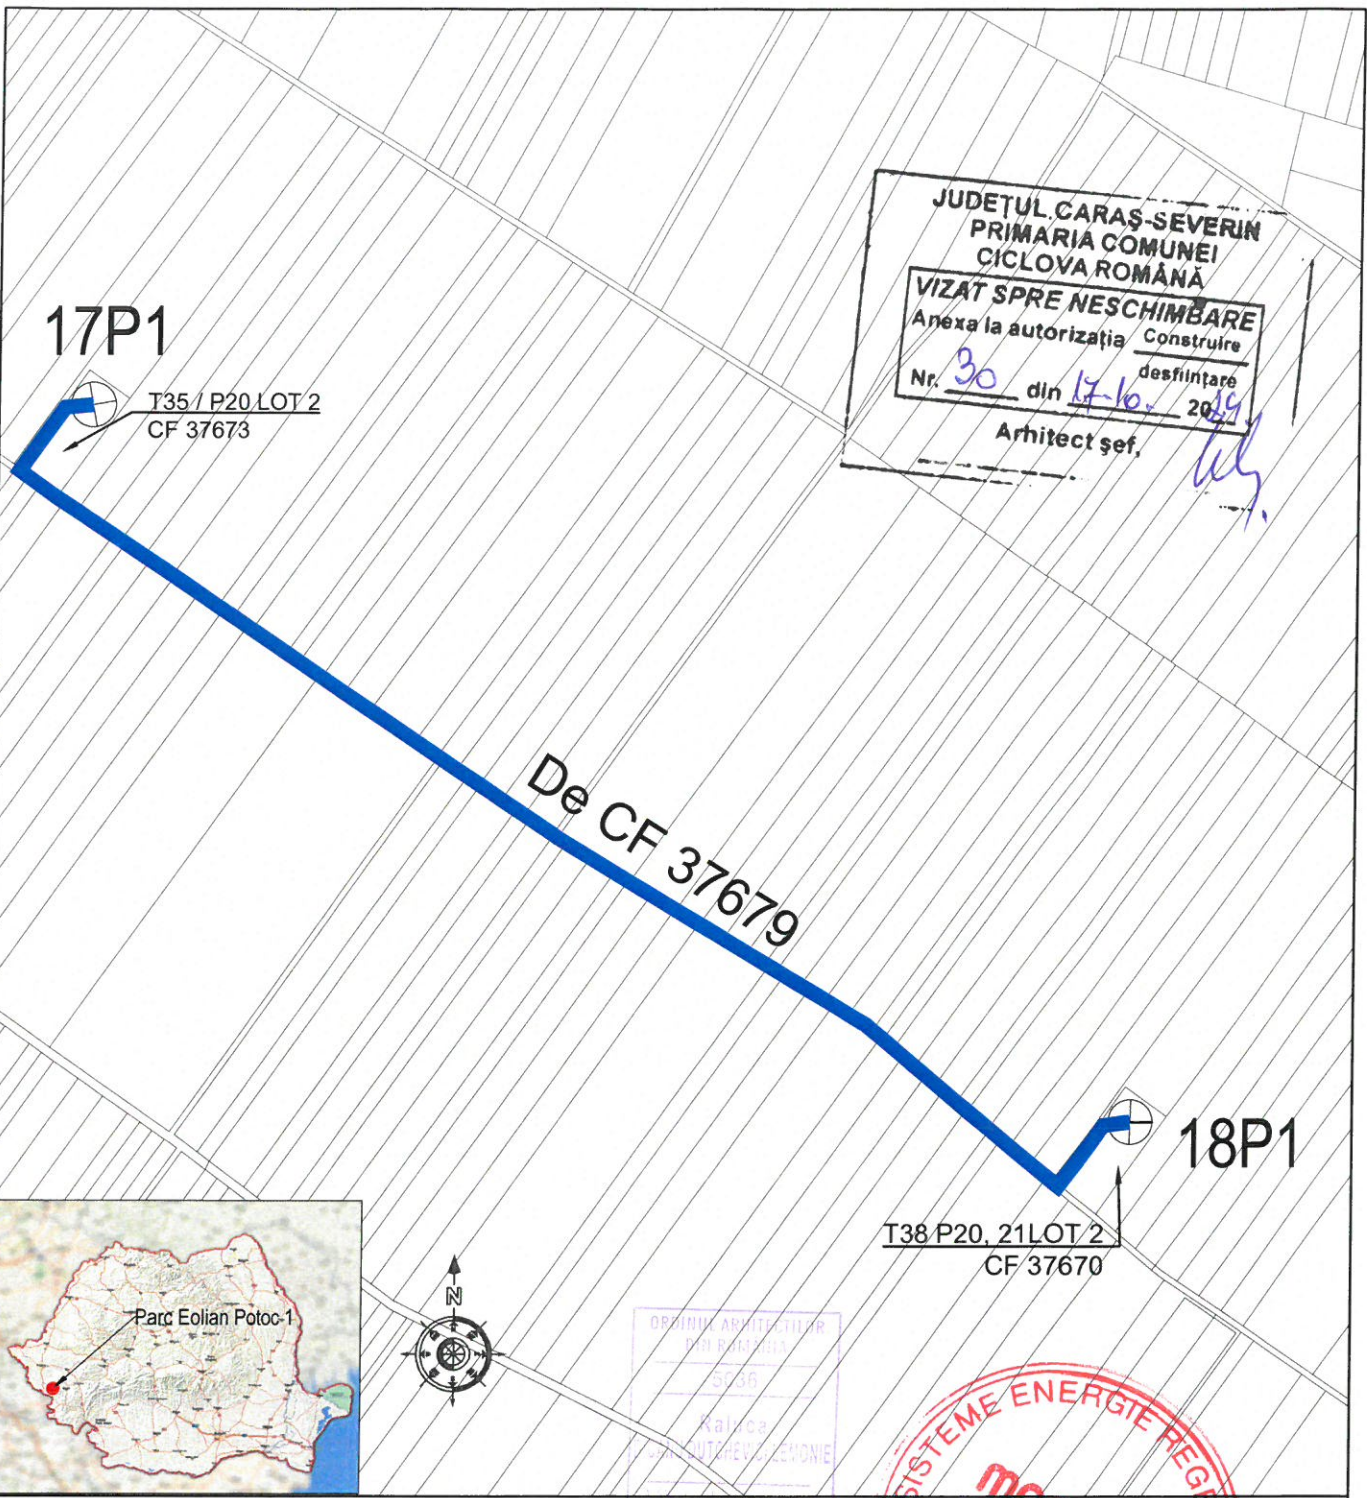

JUDETUL CARAS-SEVERIN
PRIMARIA COMUNEI
CICLOVA ROMANA
VIZAT SPRE NESCHIMBARE
 Anexa la autorizatia de construire
 Nr. 30 din 17.10.2024
 desfiintare
 Arhitect șef,



Legenda / Legend

- Fundație turbine / Turbine foundation
- Linie electrica subterana MT propusa / Proposed MT Underground electrical line
- De Drumuri exploatare existente / Exploatare existing access road



	PROIECTANT ARHITECTURA MONARH SRL Constanta, Str. Shanghai, Nr. 1, cam. 1, jud. Constanta	- DESCRIERE / DESCRIPTION	DTAC	337/22/P1				
	MONSSON S.R.L. 480 Tomis Boulevard, CONSTANTA TEL 0241 / 550 353; FAX 0241 / 550 323	Beneficiar: ORAVITA POWER PARK S.R.L.	FAZA / PHASE	NR. PROIECT / PROJECT NO.				
desenat / drawn proiectat / designed aprobat / approved	ING. C. TOMA Arh. R. LEMONIE ING. C. MREJERU	Titlu proiect / Project title: Parc Eolian Potoc 1 - Traseu cabluri electrice subterane MT, 110kV si retea fibra optica - Obiectiv 2	Titlu plansa / Drawing title: Plan de situatie - Retea interna MT, fibra optica si traseul 110kV - detaliul 3 <i>Detail view - Internal network MT, optical fiber and 110kV route - detail 3</i>	DESEN NR. / DRAW. NO. 16-P1-U-9749-0_3/3	FORMAT / FORMAT A4	DATA / DATE 26.08.2024	SCARA / SCALE 1:5000	REVIZIE / REV. 00