

## PROCES VERBAL DE RECEPȚIE 577 / 2022

Întocmit astăzi, **19/09/2022**, privind cererea **14638** din **29/08/2022**  
având aviz de incepere a lucrărilor cu nr **510** din **22/08/2022**

**1. Beneficiar:** SC ORAVITA POWER PARK SRL

**2. Executant:** Oprescu Victoria

**3. Denumirea lucrărilor recepționate:** Plan topografic pentru elaborare P.U.Z. „PARC EOLIAN POTOC 1”, nr. cad./C.F. 36111, (eoliene și platforme de montaj), 36063 (drumuri agricole), având suprafața de 7032 mp, situat în extravilanul Comunei Ciuchici, UAT CIUCHICI, jud. Caras-Severin

**4. Nominalizarea documentelor și a documentațiilor care se predau Oficiului de Cadastru și Publicitate Imobiliară CARAS-SEVERIN conform avizului de incepere a lucrărilor:**

Număr act	Data act	Tip act	Emitent
510	22.08.2022	act administrativ	OCPI CARAS SEVERIN
Calculul	22.08.2022	înscris sub semnatura privata	SC WINDKRAFT NERACAD
Anexa 1.45	22.08.2022	înscris sub semnatura privata	SC WINDKRAFT NERACAD
207	08.09.2020	act administrativ	CONSILIUL JUDETEAN
CUI	30.10.2019	act administrativ	ONRC BUCURESTI
Anexa 1.29	22.08.2022	înscris sub semnatura privata	SC WINDKRAFT NERACAD
13	25.08.2022	înscris sub semnatura privata	ENEL GREEN POWER
Inventar de	22.08.2022	înscris sub semnatura privata	SC WINDKRAFT NERACAD
Anexa 1.33	22.08.2022	înscris sub semnatura privata	SC WINDKRAFT NERACAD
Plan	22.08.2022	înscris sub semnatura privata	SC WINDKRAFT NERACAD

Așa cum sunt atașate la cerere.

### 5. Concluzii:

Pentru procesul verbal 577 au fost recepționate 1 propuneri:

- \* Documentația tehnică a fost depusă în vederea recepționării P.U.Z. „PARC EOLIAN POTOC 1”, nr. cad./C.F. 36111, (eoliene și platforme de montaj), 36063 (drumuri agricole), având suprafața de 7032 mp, situat în extravilanul Comunei Ciuchici, UAT CIUCHICI, jud. Caras-Severin, jud. Caras-Severin ", conform cerintelor Certificatului de Urbanism nr. 207/08.09.2020. Planul de situație este întocmit la scara 1:2000, în sistem de proiecție Stereo 1970.

### 6. Erori topologice față de alte entități spațiale:


Identificator	Tip eroare	Mesaj suprapunere
36063	Avertizare	Receptia 1712073: Imobilul TR-448-1 se suprapune cu terenul 36063 din stratul permanent!
36111	Avertizare	Receptia 1712073: Imobilul TR-448-1 se suprapune cu terenul 36111 din stratul permanent!
-	Avertizare	Receptia 1712073: Imobilul TR-448-1 se afla într-o zonă reglementată prin L17/2014!

Lucrarea este declarată **Admisă**

**Inspector**  
**BIANCA ANA KERI**

**Bianca-**  
**Ana Keri**

Digitally signed by  
Bianca-Ana Keri  
Date: 2022.09.19  
14:32:42 +03'00'

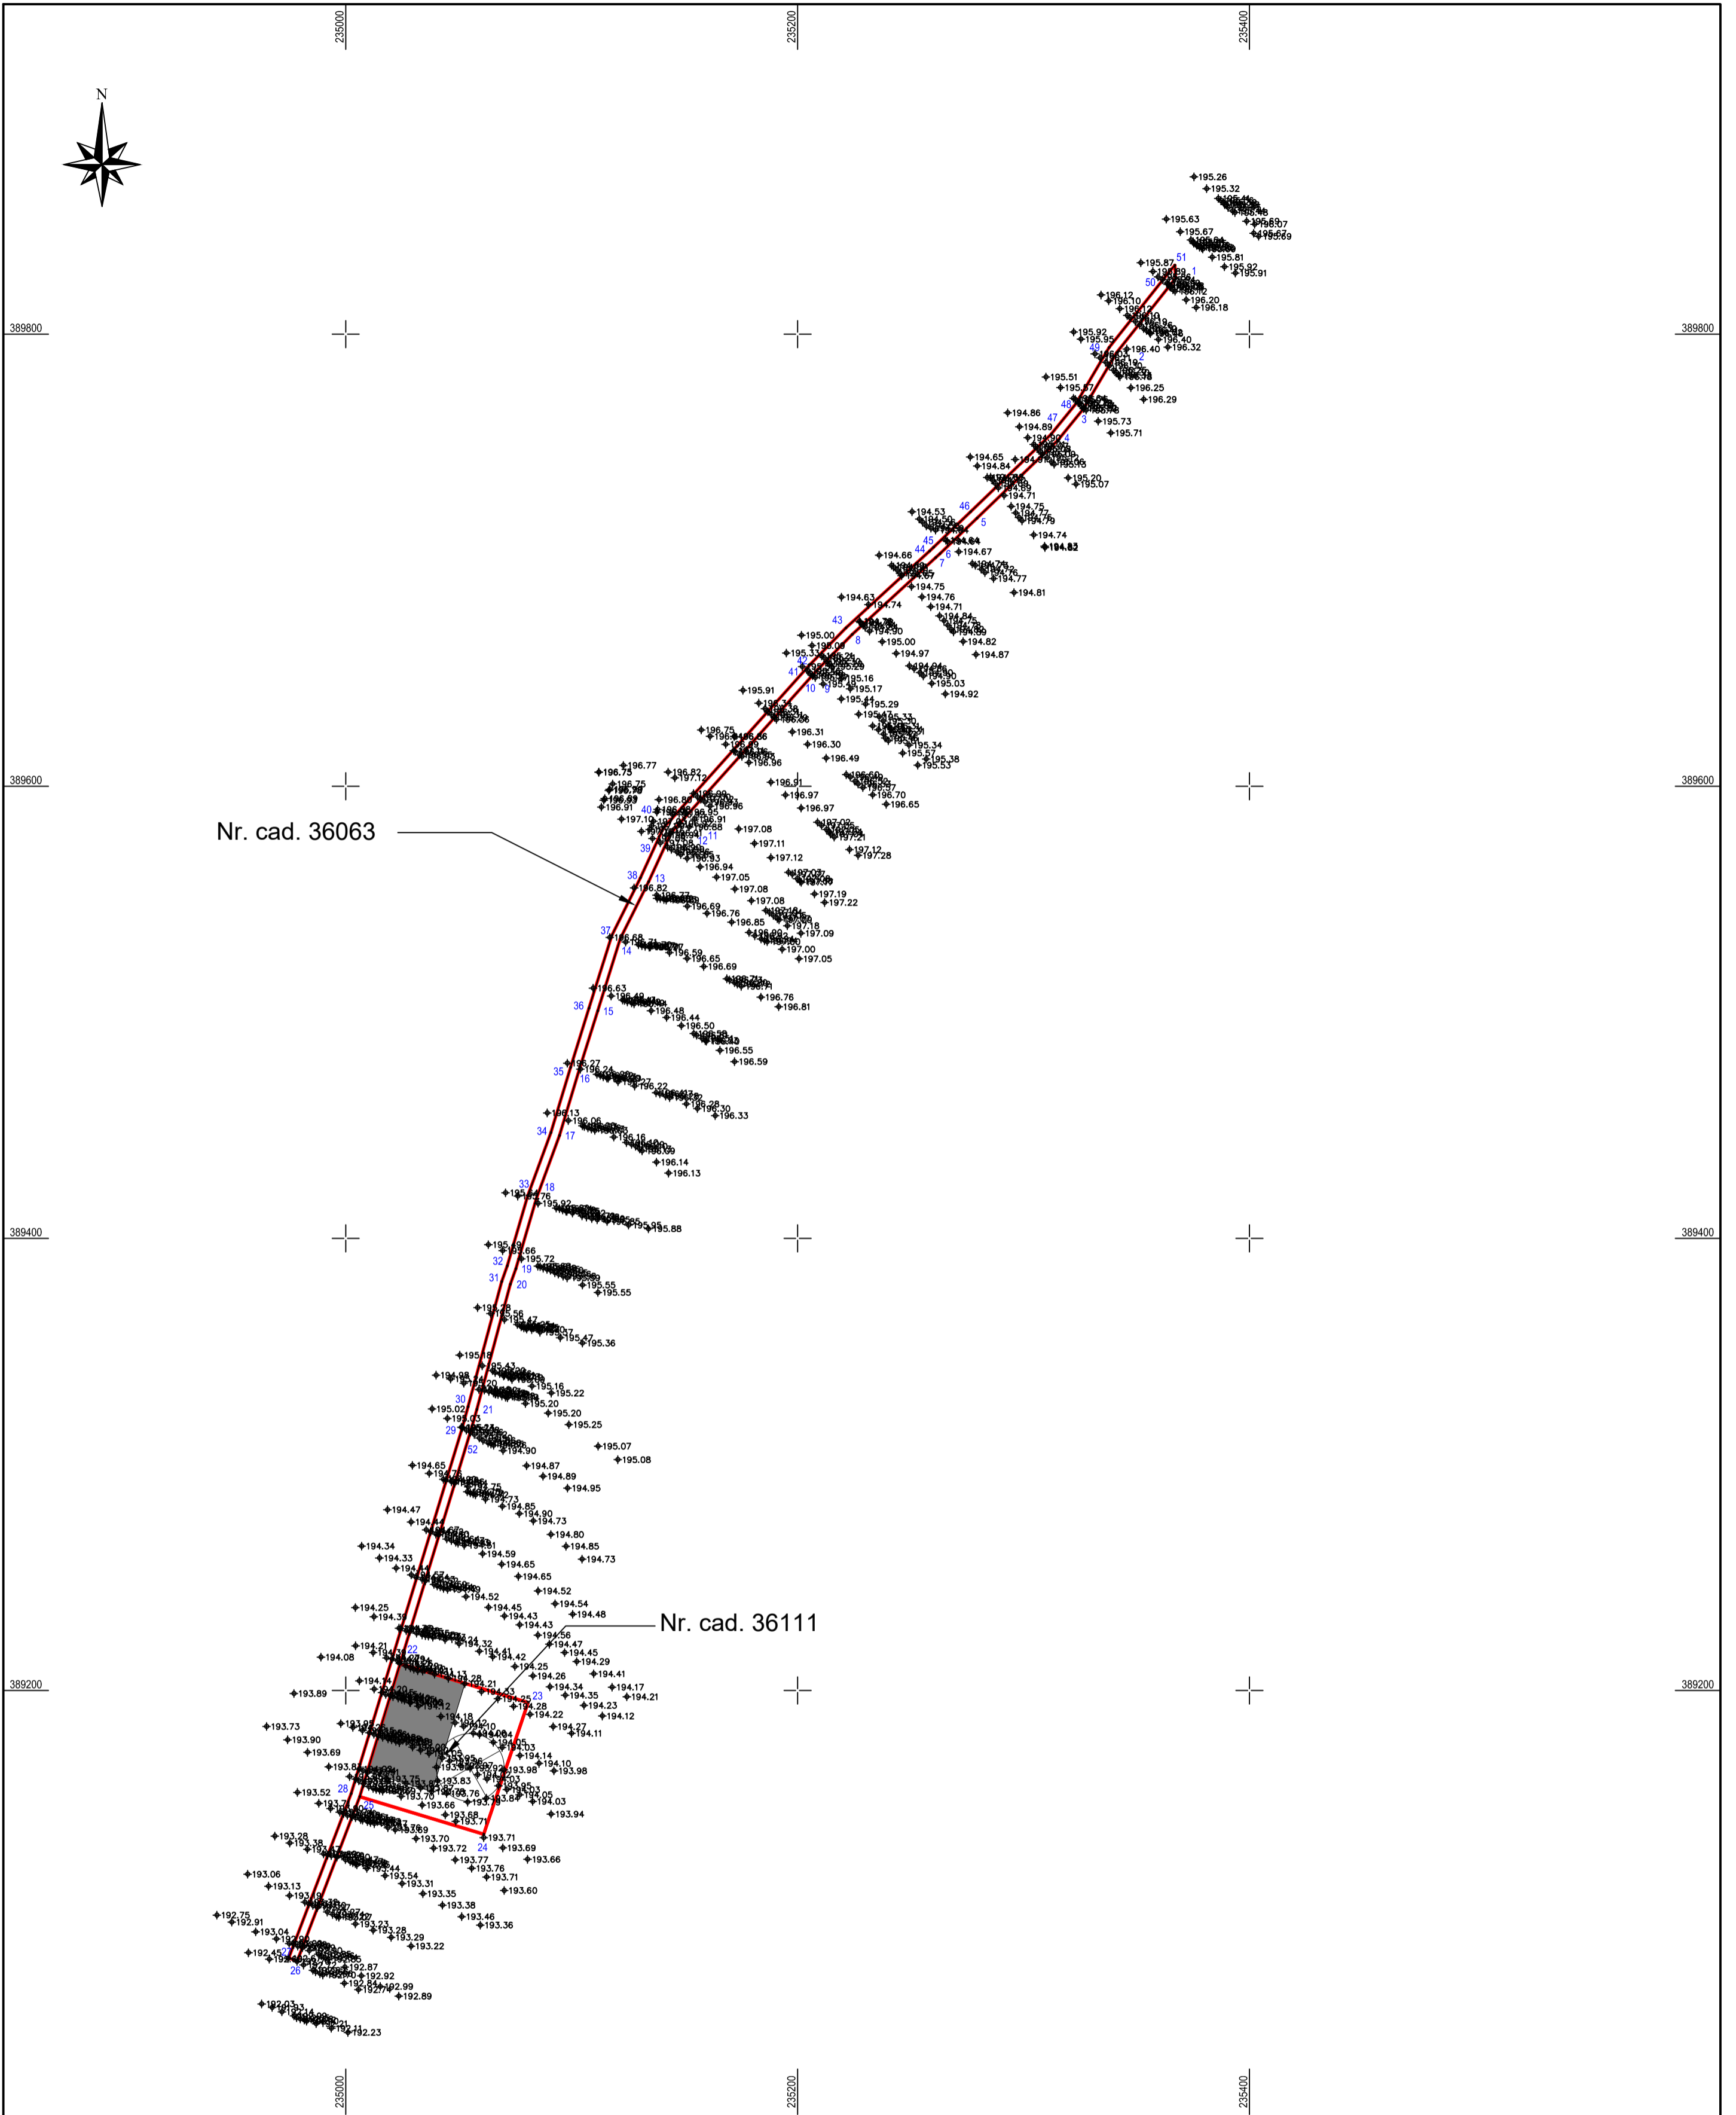

Bianca-  
Ana Keri

Digitally signed by  
Bianca-Ana Keri  
Date: 2022.09.19  
14:32:22 +03'00'

PROCES VERBAL DE RECEPTIE 577 / 2022  
Intocmit astăzi, 19/09/2022, privind cererea  
14638 din 29/08/2022

**Legendă**

- Limita suprafața de desfășurare a lucrării
- Drum
- Platforma montaj coliana
- x Poziție coliana

CONFIRM AMPLASAMENTUL

Dinu-Vasile  
Buliga

Digitally signed by  
Dinu-Vasile Buliga  
Date: 2022.08.22  
16:13:57 +03'00'

Sistem de proiectie STEREO' 70  
Nivel de referinta al cotelor Marea Neagra

	Digitally signed by VICTORIA OPRESCU DN: cn=VICTORIA OPRESCU, ou=NERACAD SRL givenName=VICTORIA, serialNumber=201104209V036, email=neracad2019@gmail.com, o=ANCP; BJTM, 0212, ou=WINDKRAFT NERACAD SRL, ou=TIMISOARA, st=TIMIS, c=RO	denumire proiect: Ridicare topografica pentru suport topografic P.U.Z. PARC EOLIAN POTOC 1, U.A.T. CIUCHICI	08.2022
	ing. OPRESCU Date: 2022.09.19 14:06:29 +03'00'	beneficiar: ORAVITA POWER PARK SRL	NR PLANSĂ 1
	VERIFICAT	denumire plansa: PLAN TOPOGRAFIC	SCARA 1 : 2000